


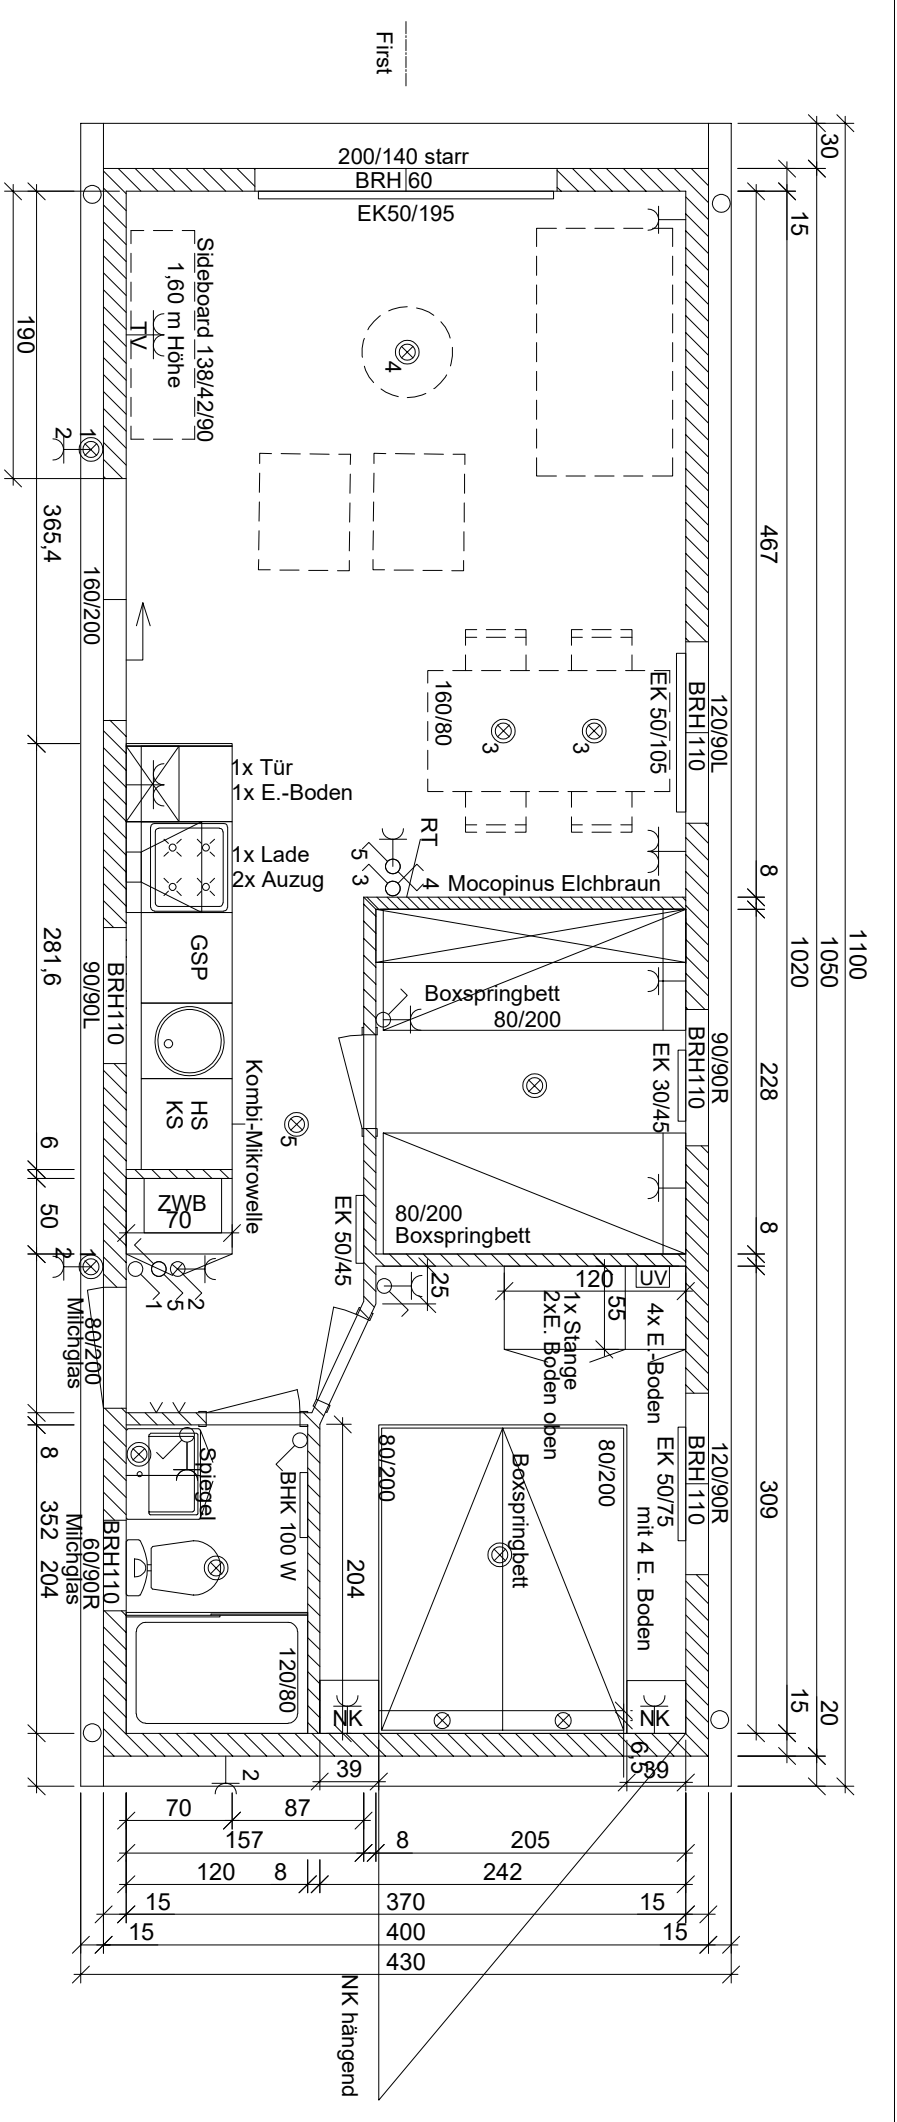

Maß geändert auf 10,50m

Lacet

Lacet Niederrhein GmbH
Heronger Feld 11 47638 Straelen
Tel.: 02839-8759000

Maßstab 1 : 50

Kom. LN-Terbo Camping Brilon

Datum 11.11.2020 Bearb. SH

Änderung C 12.03.2021 SH